


WOHNUNG W2

(1. und 2. Obergeschoss)

W2/W5

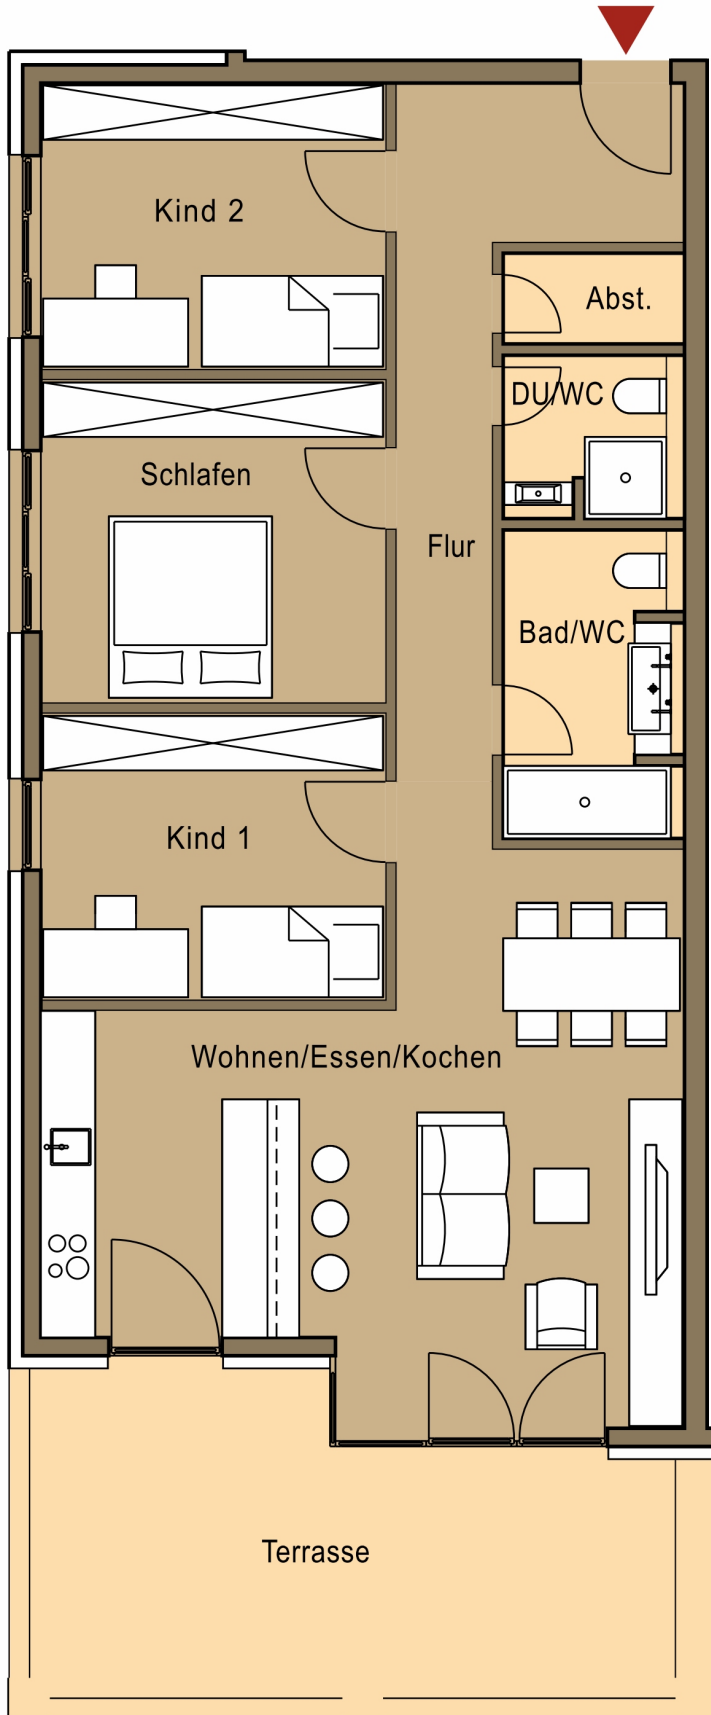

Flächenangaben

Wohnen/Essen/Kochen	35,60 m ²
Schlafen	13,50 m ²
Flur	12,60 m ²
Abst.	2,00 m ²
Kind 1	12,00 m ²
Kind 2	12,00 m ²
Bad/WC	6,40 m ²
WC/DU	3,20 m ²
Terrasse*	11,15 m ²

Gesamt: ca. 108,45 m²

* Fläche wird zu 50% berechnet; zu 100% dargestellt!

Haftungsausschluss: Die genaue Leistungs- und Ausstattungsbeschreibung entnehmen Sie bitte der Baubeschreibung. Alle angegebenen Maße sind als circa-Maße im Rahmen der am Bau üblichen Toleranzen zu verstehen. Alle Darstellungen sind nur beispielhaft. Die eingezeichneten Möblierungen sind nicht Bestandteil der Wohnungen.