


WOHNUNG W7

(3. Obergeschoss)

W7

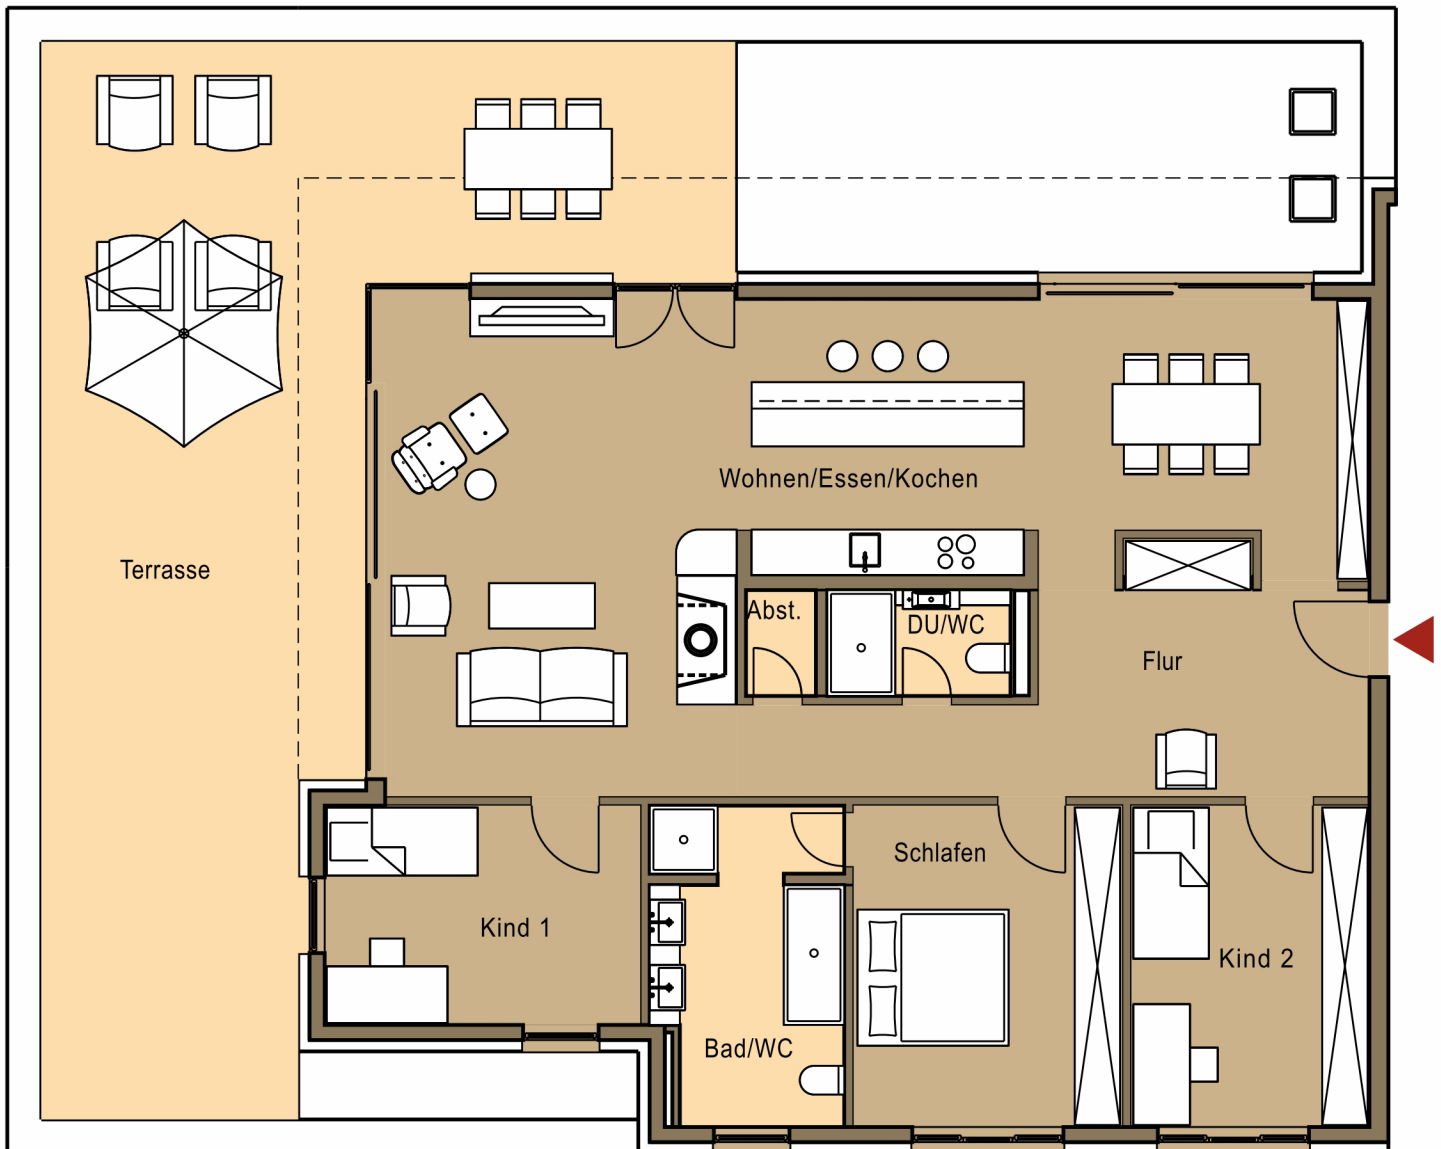

Flächenangaben

Wohnen/Essen/Kochen	61,40 m ²
Schlafen	15,10 m ²
Flur	17,90 m ²
Abst.	1,30 m ²
Kind 1	12,00 m ²
Kind 2	13,40 m ²
Bad/WC	9,70 m ²
WC/DU	3,40 m ²
Terrasse*	35,65 m ²

Gesamt: ca. 169,85 m²

* Fläche wird zu 50% berechnet; zu 100% dargestellt!

Haftungsausschluss: Die genaue Leistungs- und Ausstattungsbeschreibung entnehmen Sie bitte der Baubeschreibung. Alle angegebenen Maße sind als circa-Maße im Rahmen der am Bau üblichen Toleranzen zu verstehen. Alle Darstellungen sind nur beispielhaft. Die eingezeichneten Möblierungen sind nicht Bestandteil der Wohnungen.