


WOHNUNG W9

(Staffelgeschoss)

W9

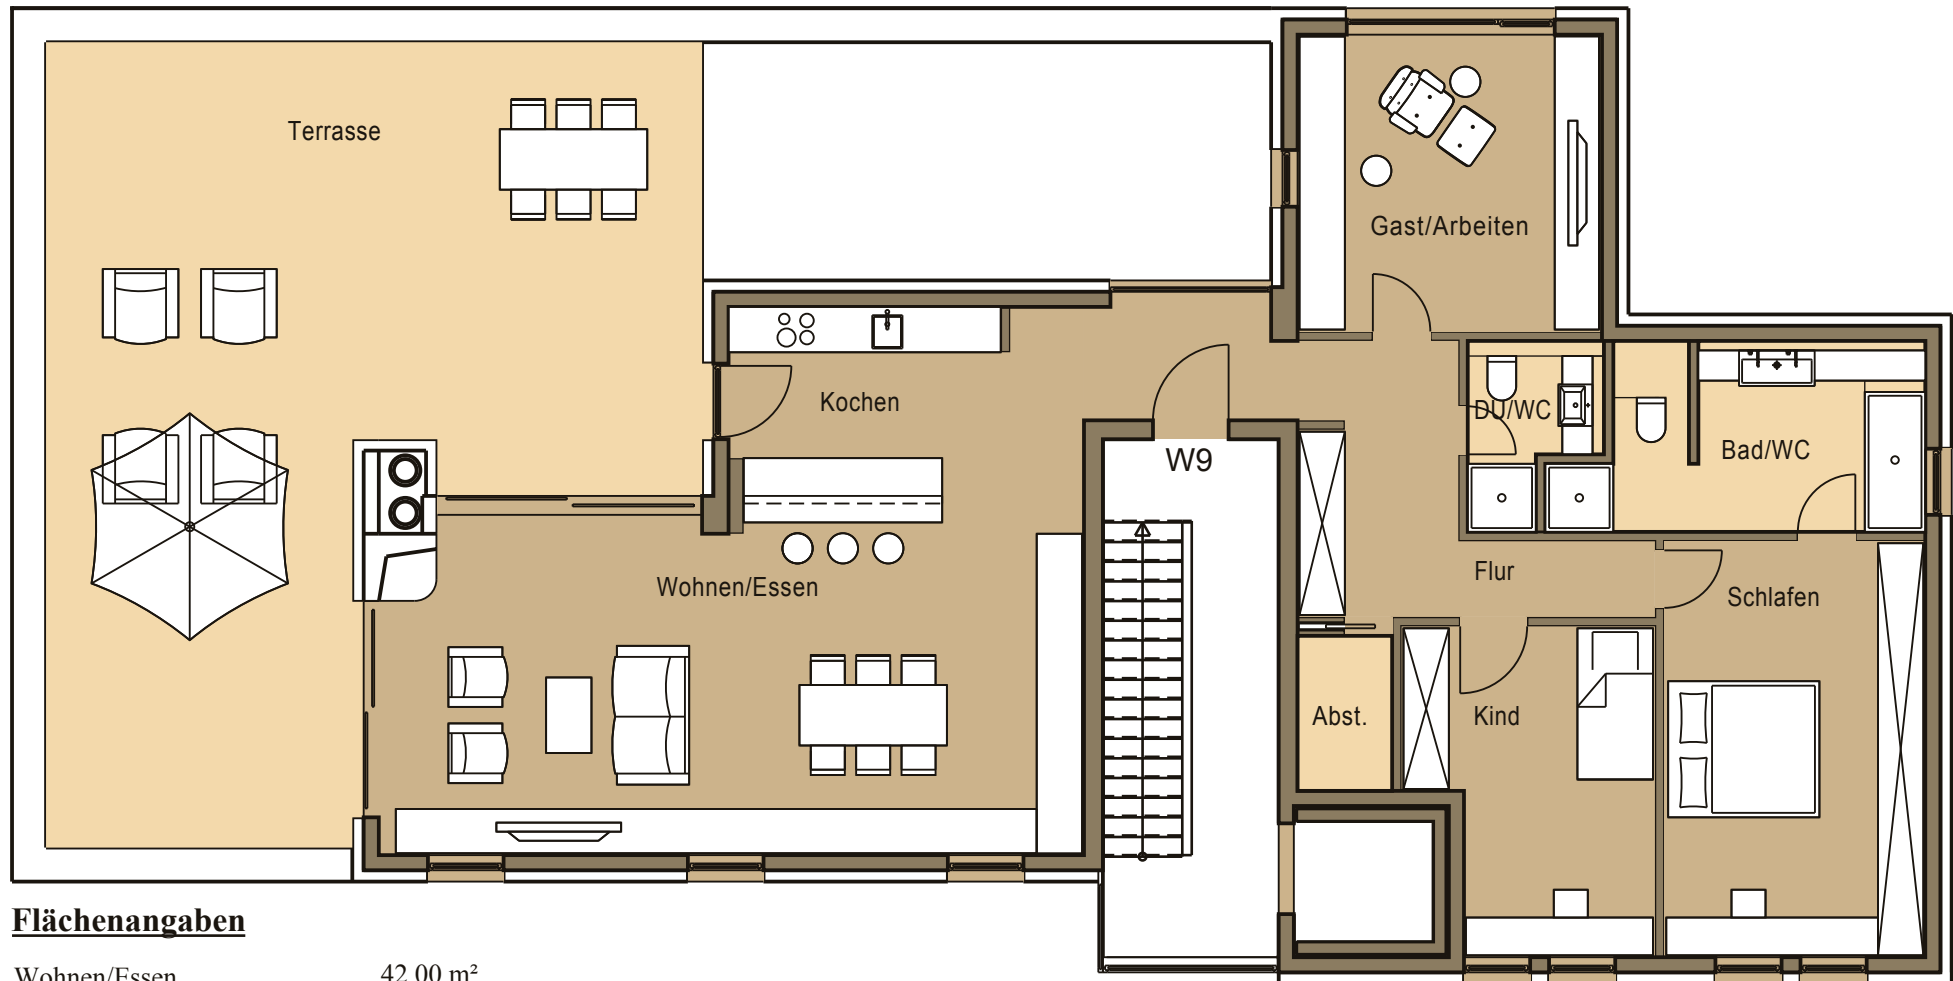

Flächenangaben

Wohnen/Essen	42,00 m ²
Kochen	13,90 m ²
Schlafen	19,00 m ²
Gast/Arbeiten	15,80 m ²
Flur	14,90 m ²
Abst.	2,60 m ²
Kind	13,40 m ²
Bad/WC	10,00 m ²
WC/DU	3,10 m ²
Terrasse*	35,25 m ²

Gesamt: ca. 169,95 m²

* Fläche wird zu 50% berechnet; zu 100% dargestellt!

Haftungsausschluss: Die genaue Leistungs- und Ausstattungsbeschreibung entnehmen Sie bitte der Baubeschreibung. Alle angegebenen Maße sind als circa-Maße im Rahmen der am Bau üblichen Toleranzen zu verstehen. Alle Darstellungen sind nur beispielhaft. Die eingezeichneten Möblierungen sind nicht Bestandteil der Wohnungen.